



屯門業旺邨第二期 業德樓

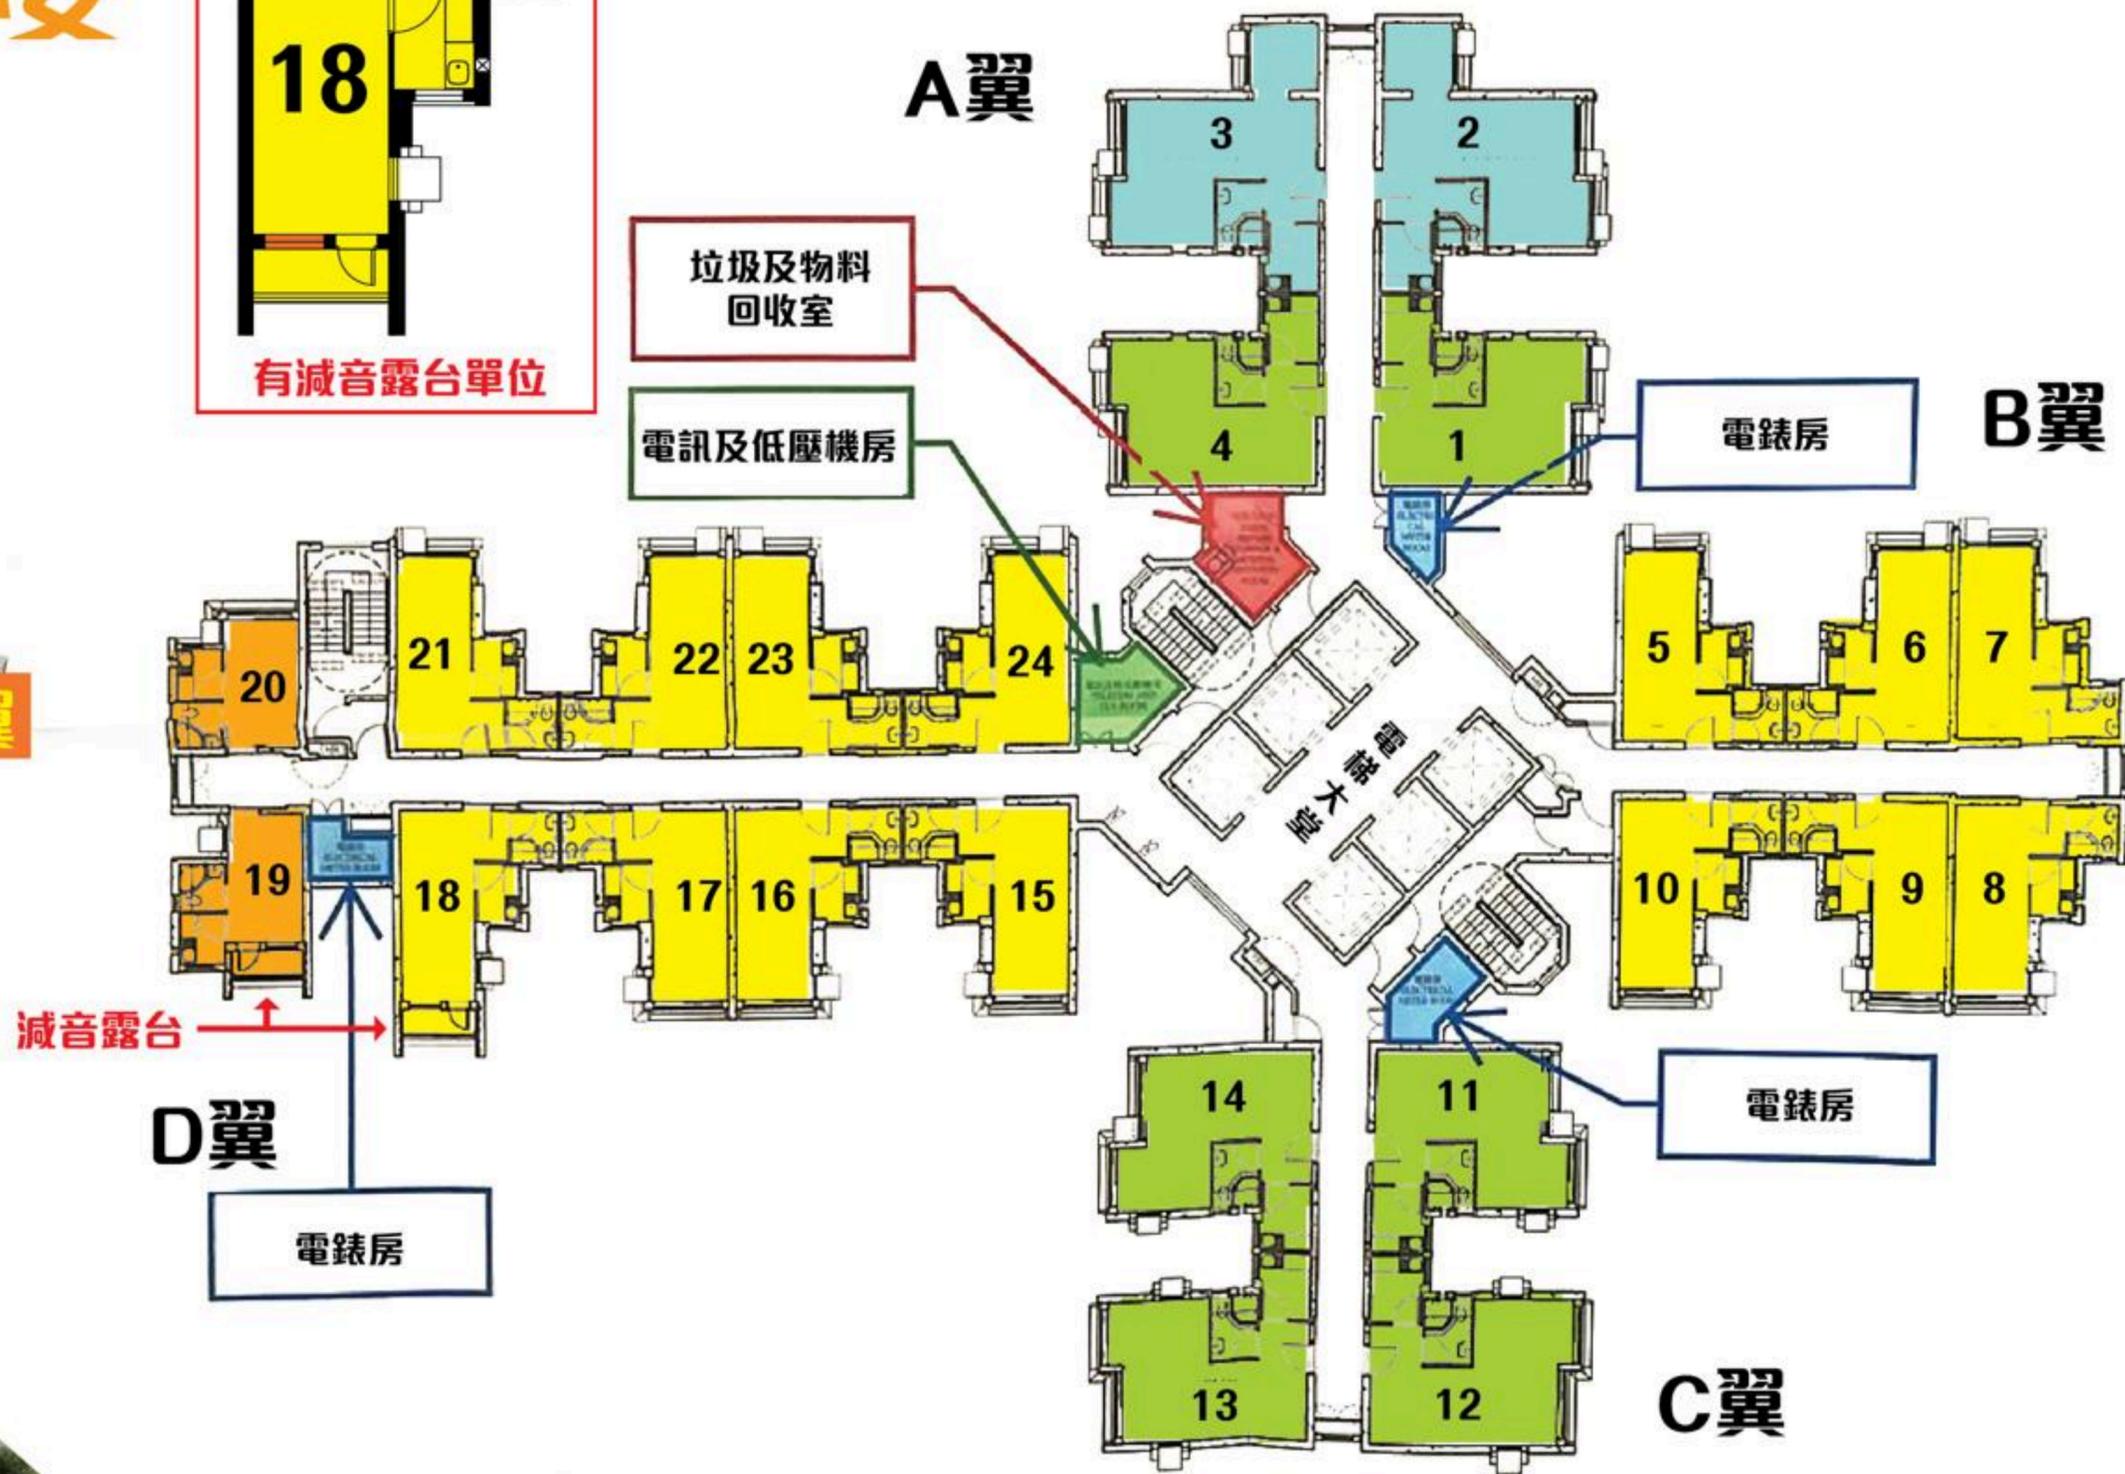

- A 型單位
1-2 人
- B 型單位
2-3 人
- C 型單位
一睡房
- D 型單位
兩睡房

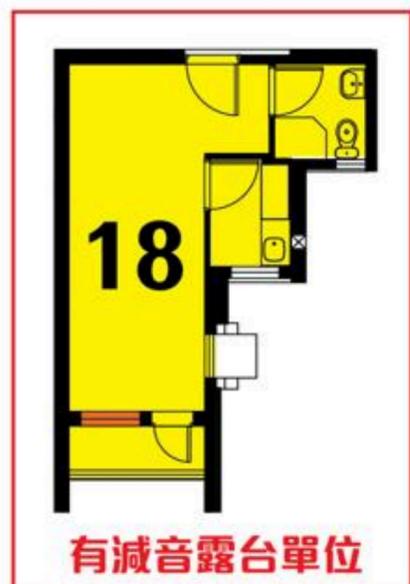



屯門業旺邨第二期 業慈樓

B 型單位 2-3 人
C 型單位 一睡房
D 型單位 兩睡房




* 樓層及單位間隔只供參考


屯門業旺邨第二期 業善樓

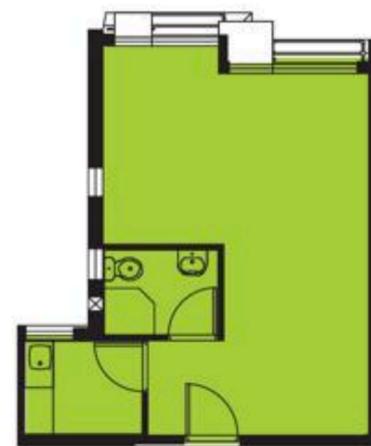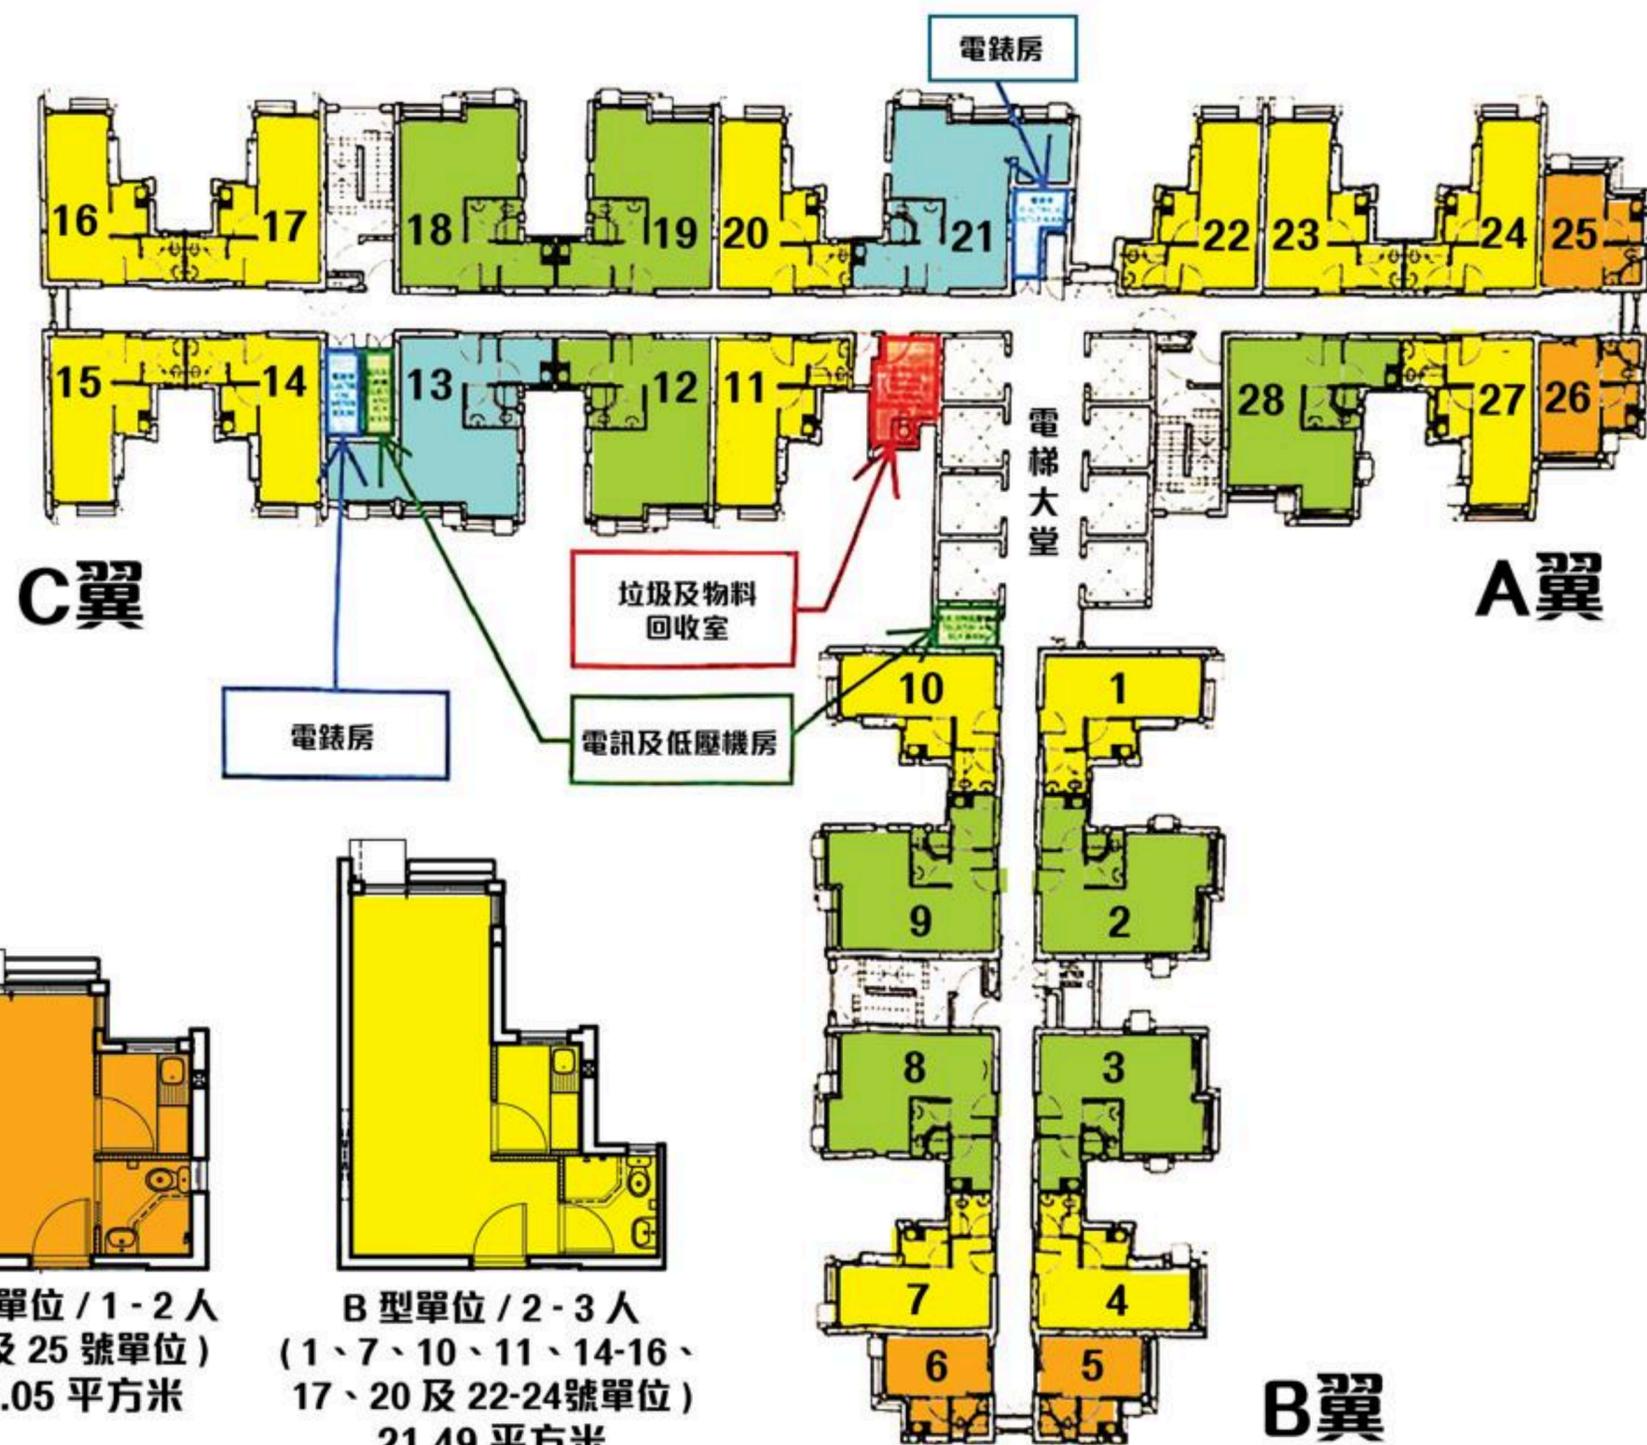


C 型單位 / 一睡房
(8 及 9 號單位)
30.28 平方米

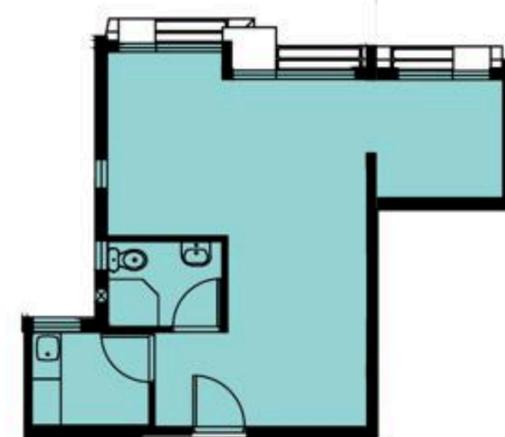

D 型單位 / 兩睡房 (21 號單位)
35.13 平方米
(13 號單位為 36.34 平方米)

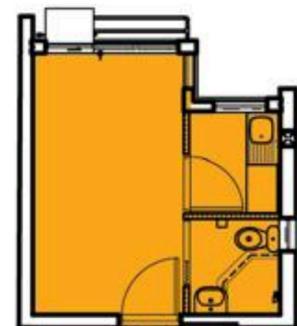

A 型單位 / 1-2 人
(6 及 25 號單位)
14.05 平方米

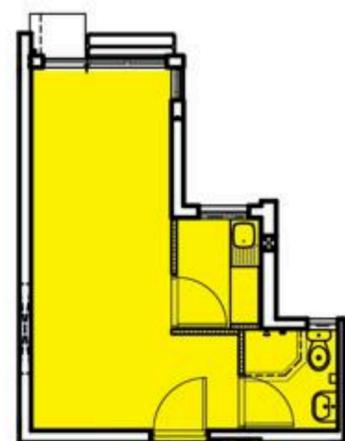

B 型單位 / 2-3 人
(1、7、10、11、14-16、
17、20 及 22-24 號單位)
21.49 平方米

